

S

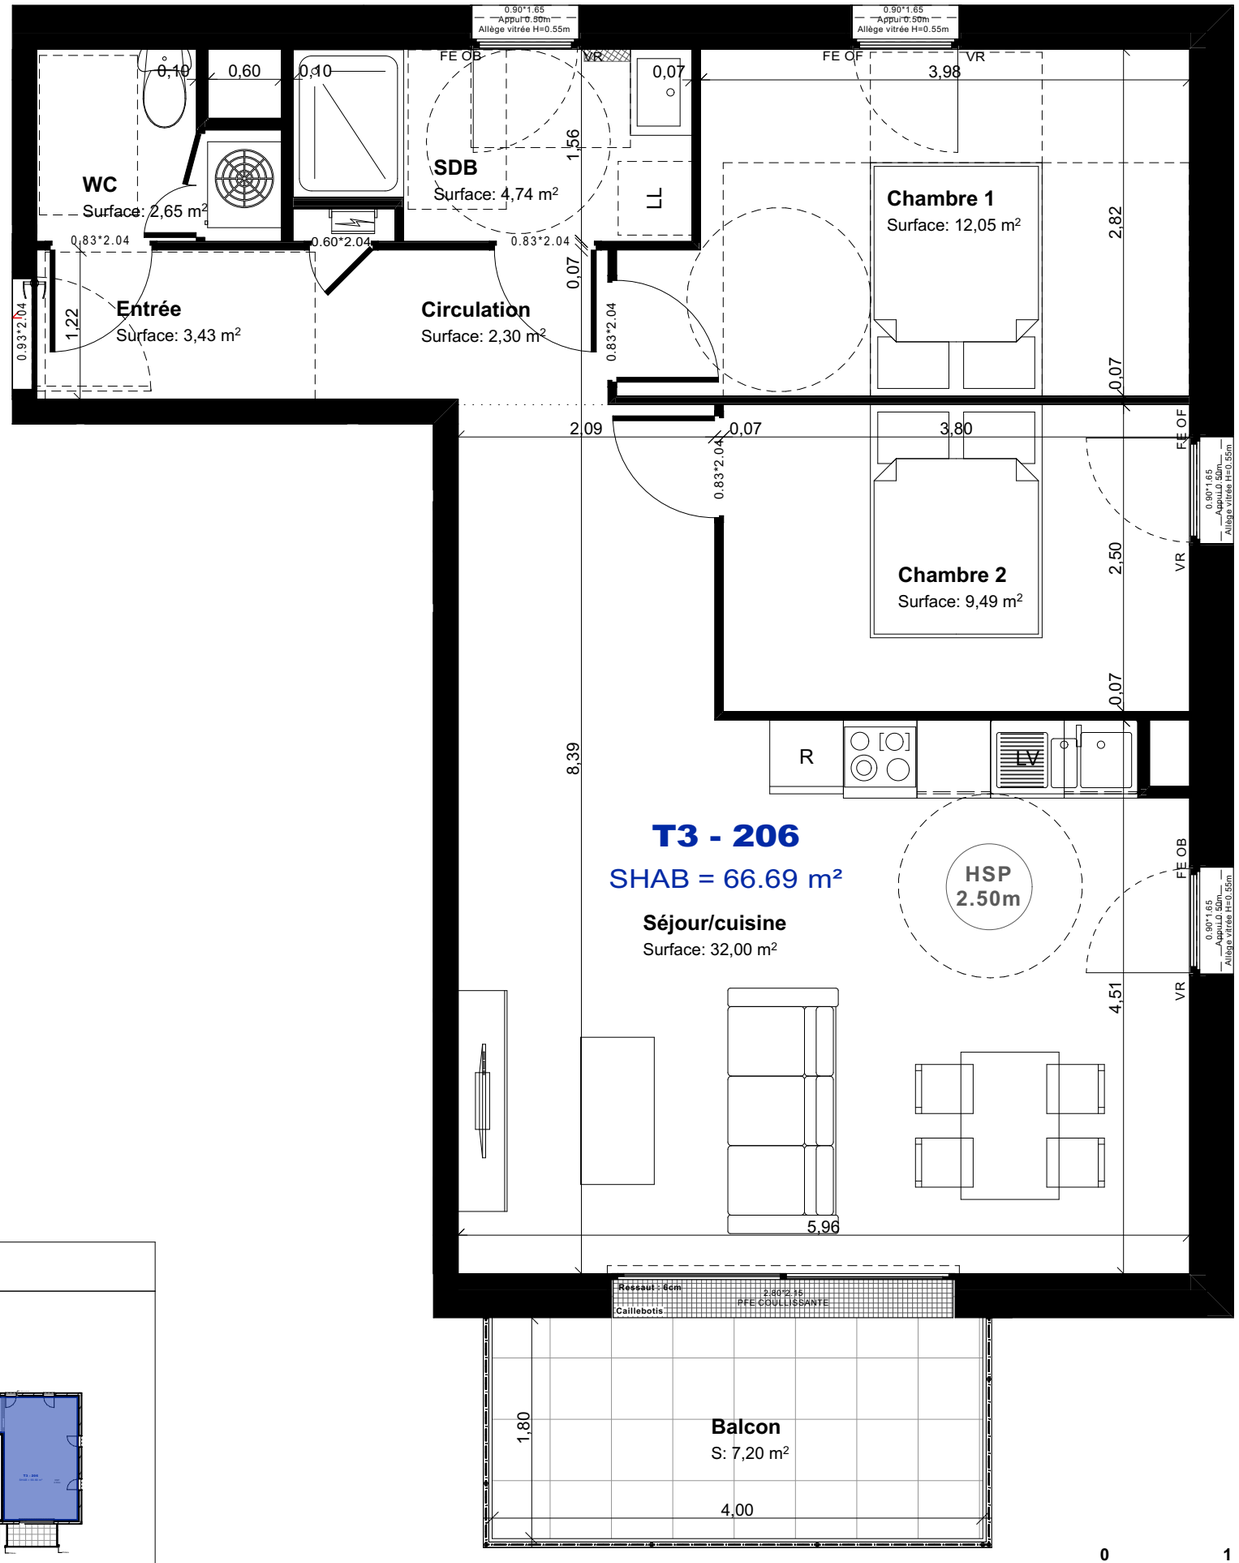

PLAN DE REPERAGE

R+2

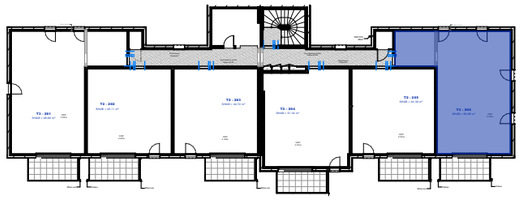

S

Nota: Les cotes et renseignements graphiques sont donnés à titre indicatif. Ils pourront varier en fonction des besoins techniques lors de la réalisation du bâtiment. Des retombées de poutres, soffites, faux-plafonds et canalisation apparentes pourront être ajoutés.



SYMBIOSE

4 impasse du Clos Feuten
56 450 THEIX - NOYALO

APPARTEMENT	**T3**
LOT N°	**206**
NIVEAU	**R+2**

SURFACE HABITABLE

Chambre 1	12,05
Chambre 2	9,49
Circulation	2,30
Entrée	3,43
SDB	4,74
Séjour/cuisine	32,00
WC	2,65

TOTAL:	66,66 m²
BALCON:	7,20 m²

SCCV SYMBIOSE
28 rue Marcelin Berthelot
BP 30097
56003 VANNES

Ech: 1/50e — Le 21/09/2026

Agence ARCHIVOLTO Architecte

Agence Archivolto

11 rue Paul Bert, 56100 Lorient
02 97 21 63 39
agence@archivolto.fr